


南立面図 S=1/100

東立面図 S=1/100

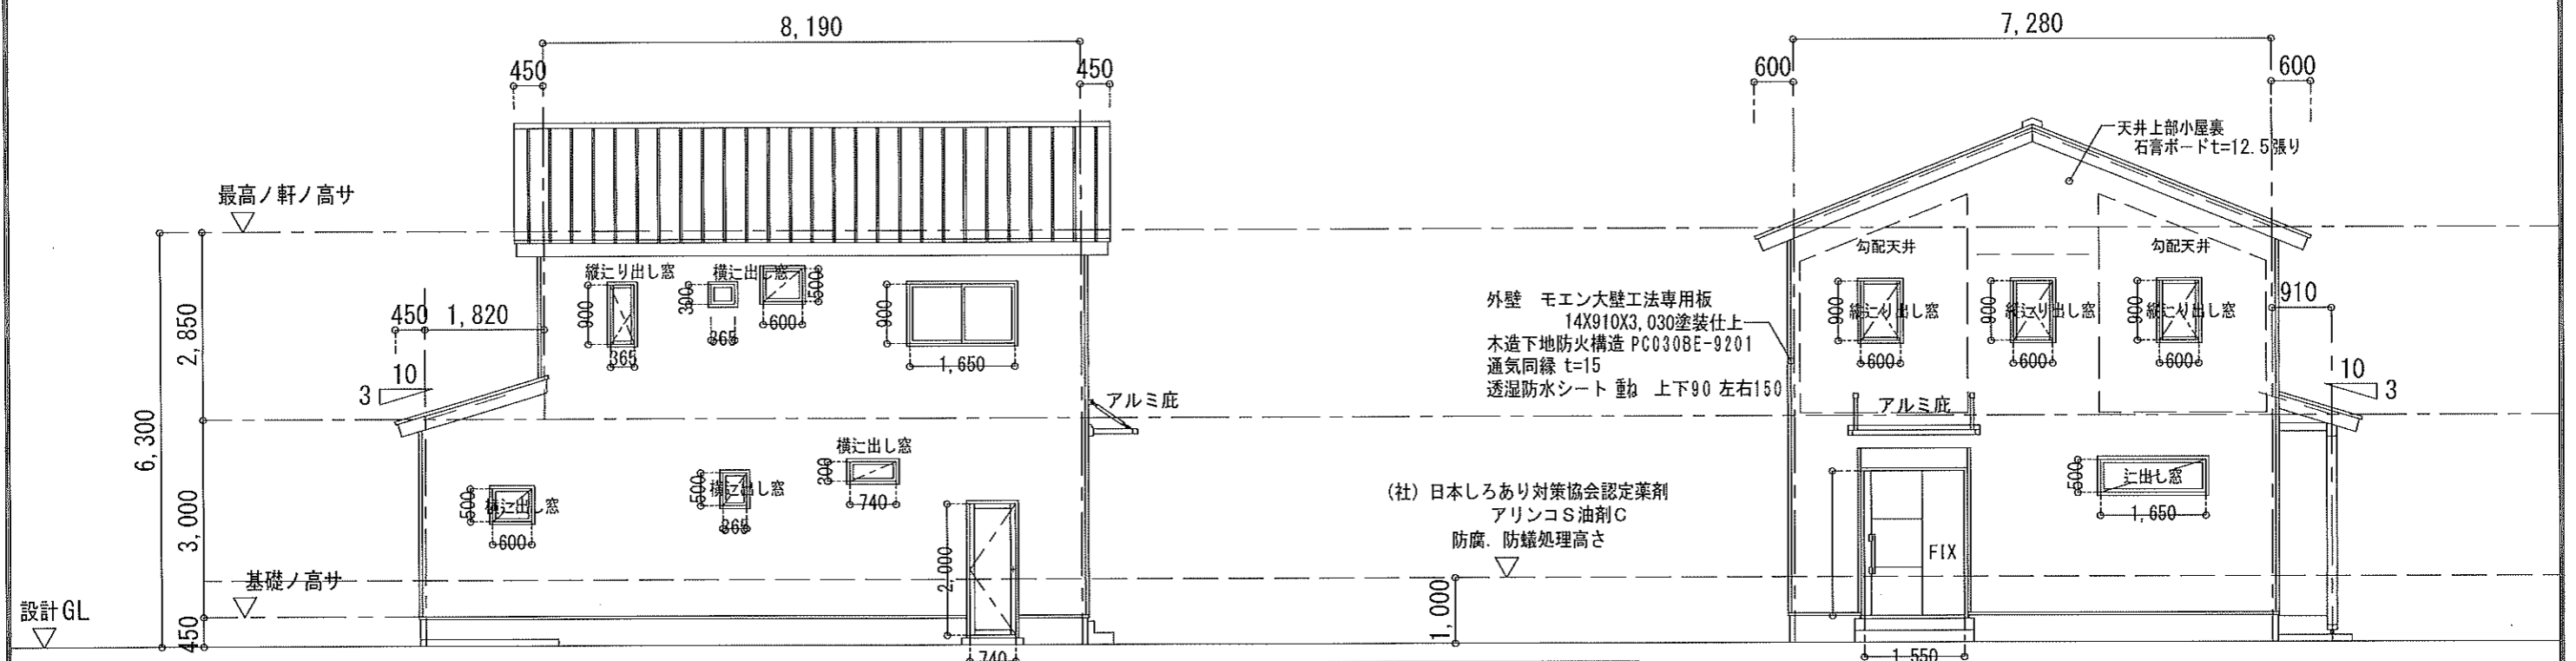

北立面図 S=1/100

西立面図 S=1/100

開口部の断熱性能等		熱貫流率
窓 (一般G1)	トリプルガラス (ダブルLoW-Eガラス) 3-10-1.3-10-3	2.728
窓 (特殊G2)	複層ガラス 4-16-4	1.65
扉 (ランドリー・ベランダ)	トリプルガラス (ダブルLoW-Eガラス) 3-14-1.3-14-3	1.29
扉 (玄関)	ジュエツ2 k2	2.10
扉 (外部物入)	外部物置ドア 11型	2.66