


南立面図 S=1/100

東立面図 S=1/100

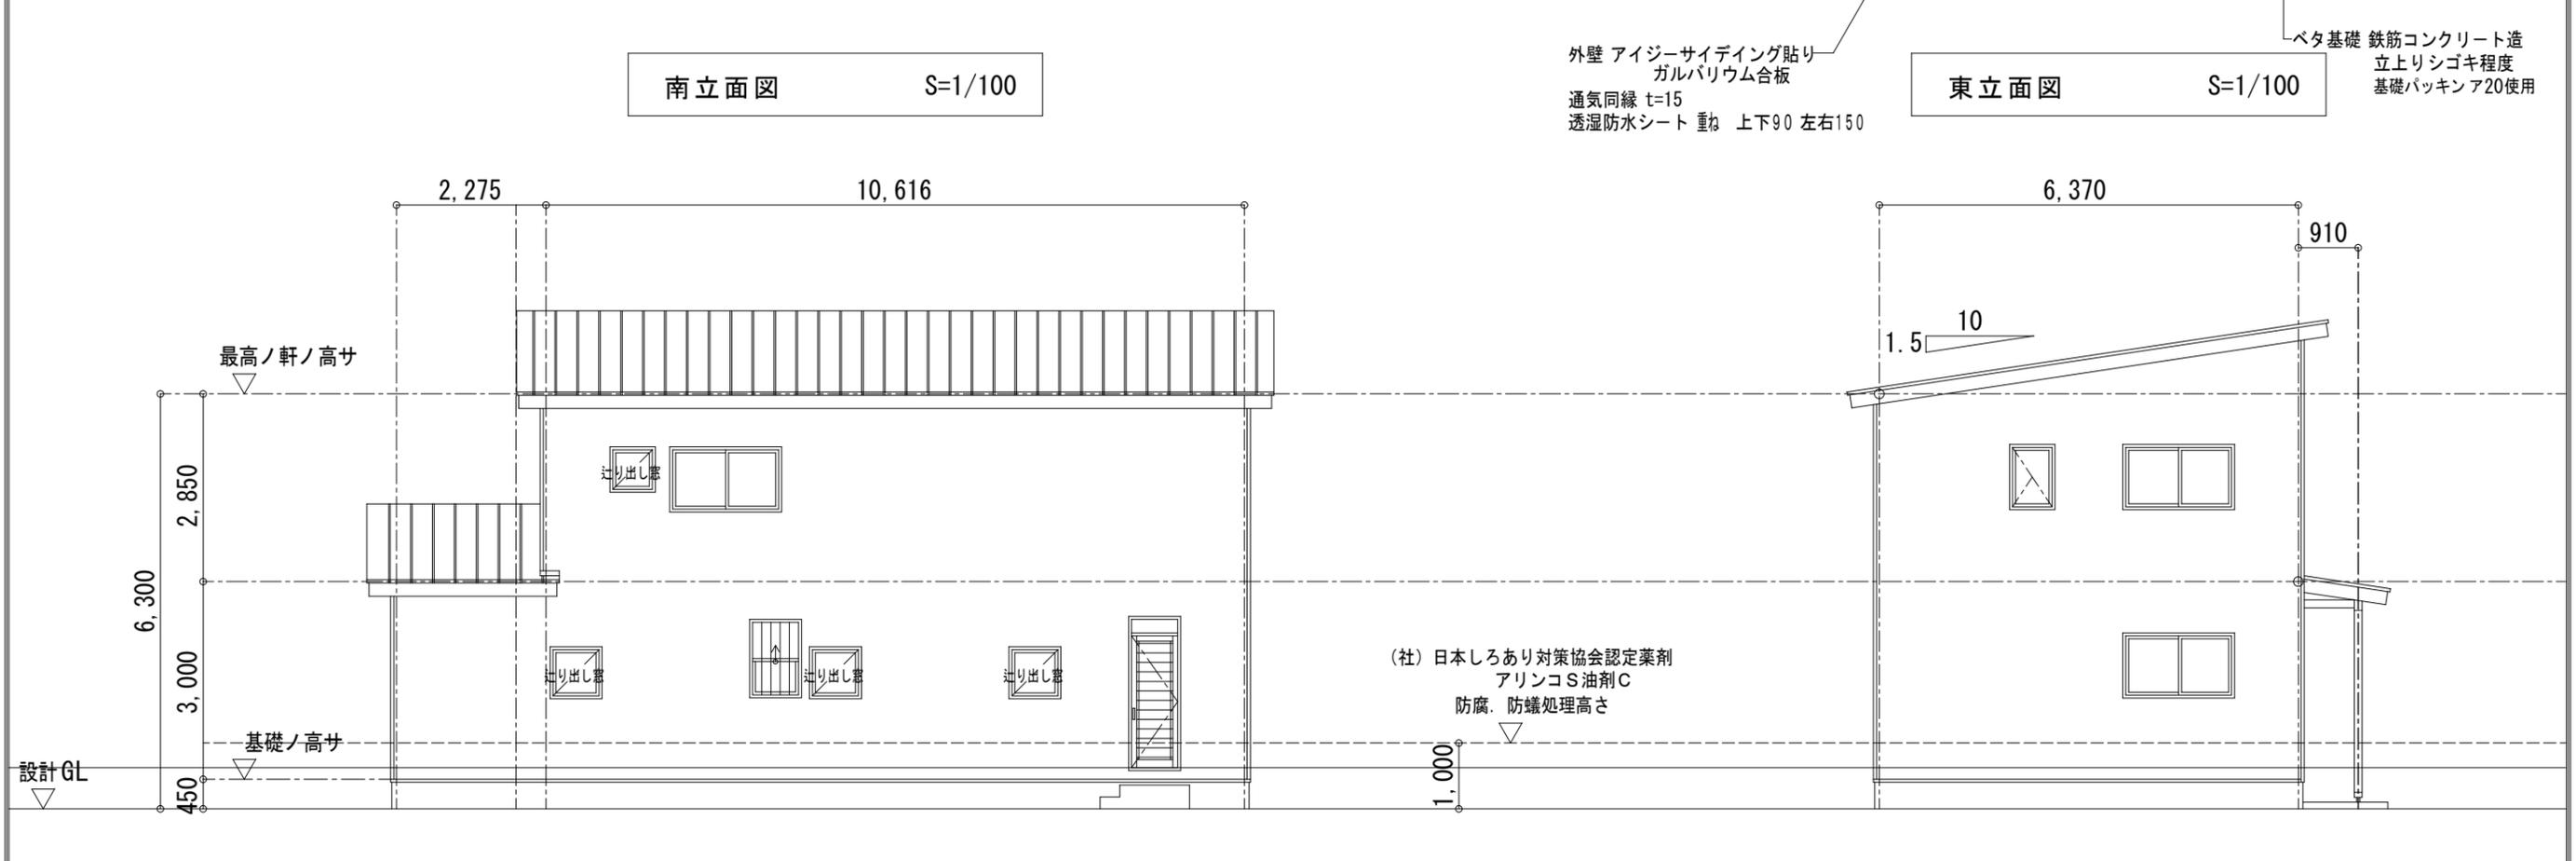

北立面図 S=1/100

西立面図 S=1/100

|             |                        |   |        |  |  |     |         |                 |       |
|-------------|------------------------|---|--------|--|--|-----|---------|-----------------|-------|
| 石川邸新築 工事設計図 | 国分木材工業株式会社<br>一級建築士事務所 | 1級建築士事務所 11(907)2155号 TEL0243-44-2028     | 備<br>考 |  |  | 立面図 | S=1/100 | 年月日             | No. 6 |
|             |                        | 福島県本宮市白岩字大6<br>1級建築士 第355861号 管理建築士 三菅佳恵子 |        |  |  |     |         | FAX0243-44-2058 |       |