


法42条1項5号位置指定道路
平成31年4月16日142号

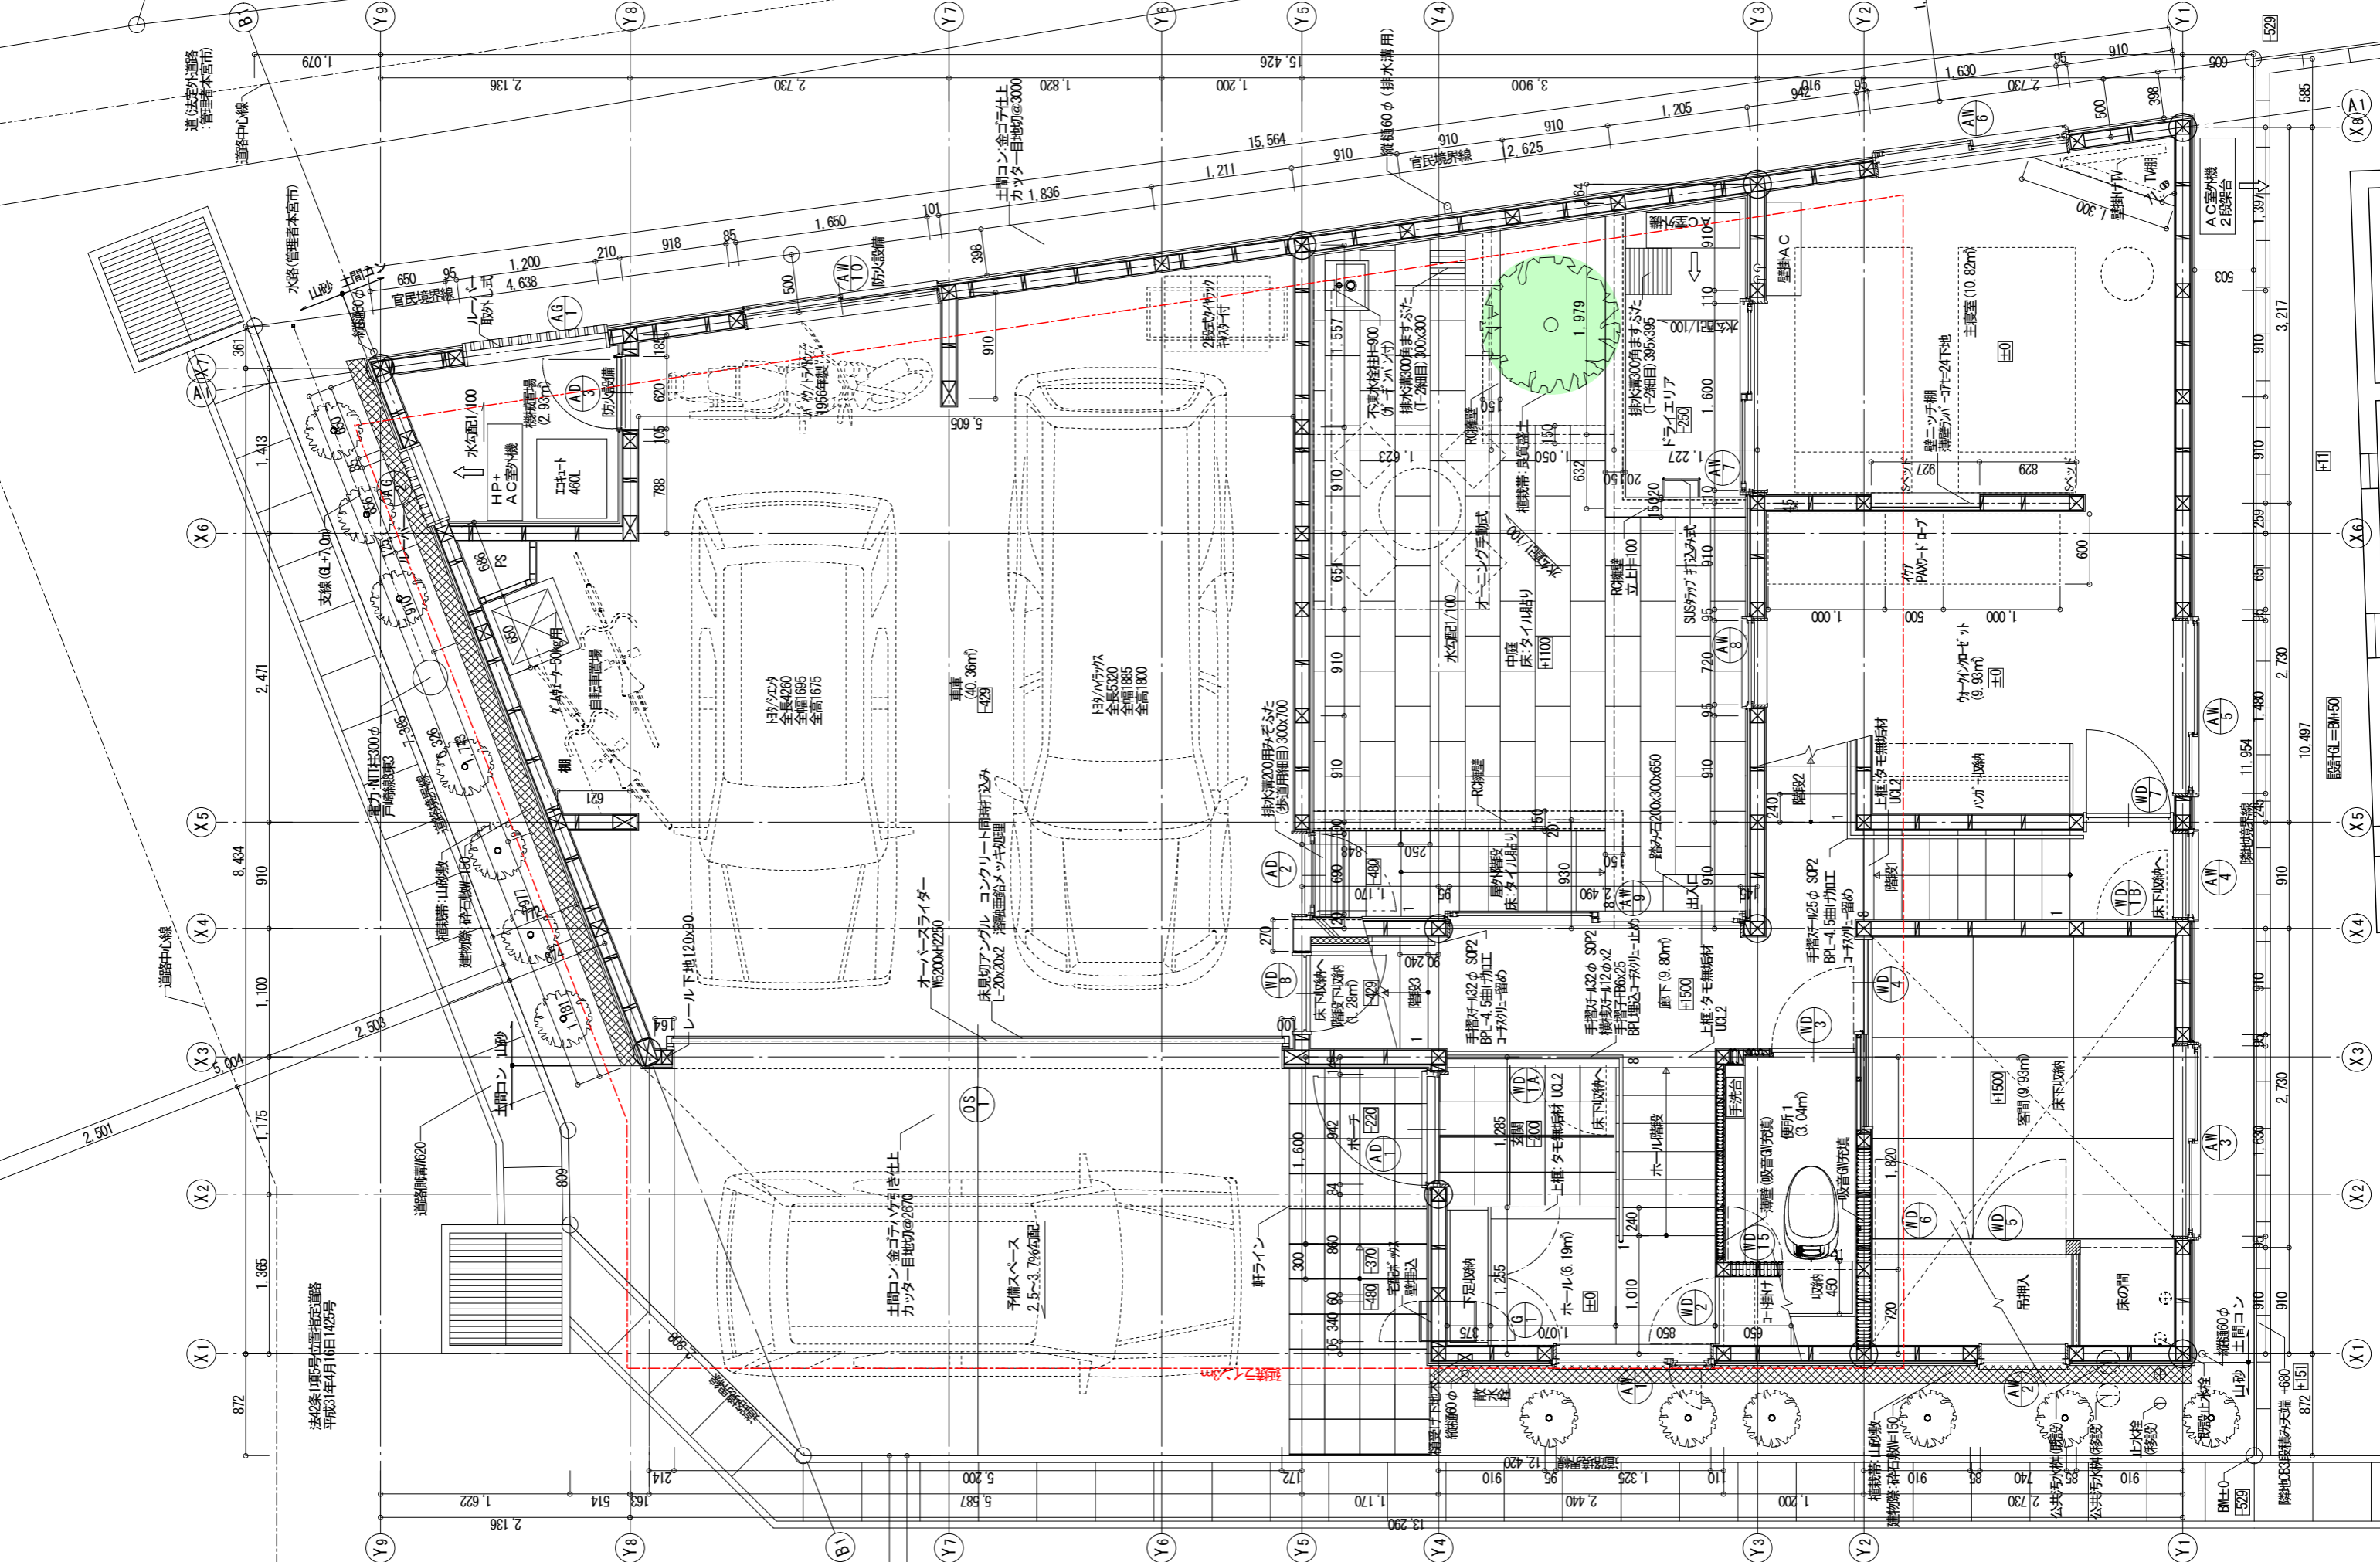

Project すみきりの家	1階平面詳細図	SCALE 1:50	NO. A-07
國分邸新築工事		建築工事	DATE 20.11.10
前原尚貴建築設計事務所 TEL&FAX 024(983)5270 PHONE 090(2206)2108	一級建築士 前原尚貴:建設大臣登録 第289411号 一級建築士事務所:福島県知事登録 第12(207)1017号		SIGN